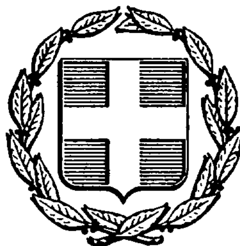


ΕΦΗΜΕΡΙΣ ΤΗΣ ΚΥΒΕΡΝΗΣΕΩΣ
ΤΗΣ ΕΛΛΗΝΙΚΗΣ ΔΗΜΟΚΡΑΤΙΑΣ

ΑΘΗΝΑ 17 ΣΕΠΤΕΜΒΡΙΟΥ 1986	ΤΕΥΧΟΣ ΤΕΤΑΡΤΟ	ΑΡΙΘΜΟΣ ΦΥΛΛΟΥ 841

ΠΕΡΙΕΧΟΜΕΝΑ

ΠΟΛΕΟΔΟΜΙΑ
ΑΠΟΦΑΣΕΙΣ

Εγκριση Γενικού Πολεοδομικού Σχεδίου του οικισμού Αγιάσου Δήμου Αγιάσου (Ν. Λέσβου) 1

Χαρακτηρισμός ως διατηρητέου του παλαιού κτιρίου του Δημοτικού Σχολείου της Κοινότητας Εξαμιλίων του Νομού Κορινθίας και καθορισμός ειδικών όρων και περιορισμός δόμησης αυτού 2

Καθορισμός χρήσεως παραχωρημένου ακινήτου από την Κοινότητα Ρυμνίου σε ιδιώτη 3

Καθορισμός των ορίων του οικισμού Λυγιάς Κοινότητας Βράχου, Νομ. Πρέβεζας 4

ΠΟΛΕΟΔΟΜΙΑ
ΑΠΟΦΑΣΕΙΣ

Αριθ. 44521/1675 (1)

Έγκριση Γενικού Πολεοδομικού Σχεδίου του οικισμού Αγιάσου Δήμου Αγιάσου (Ν. Λέσβου).

Ο ΥΠΟΥΡΓΟΣ ΠΕΡΙΒΑΛΛΟΝΤΟΣ, ΧΩΡΟΤΑΞΙΑΣ ΚΑΙ ΔΗΜ. ΕΡΓΩΝ

Έχοντας υπόψη:

1. Τις διατάξεις του Ν. 1337/1983 (ΦΕΚ 33/Α) και ειδικότερα το άρθρο 3 αυτού.

2. Τις διατάξεις του Ν. 1558/1985 (ΦΕΚ 137/Α) και ειδικότερα το άρθρο 23 παρ. 1.

3. Την υπ' αριθ. 57301/2329/12.8.85 απόφαση του Υπουργού Περιβάλλοντος, Χωροταξίας και Δημ. Έργων «κίνηση της διαδικασίας του Γενικού Πολεοδομικού Σχεδίου Αγιάσου (Ν. Λέσβου)» (ΦΕΚ 442/Δ/19.5.85).

4. Τα υπ' αριθ. Π. 2010/12.3.85 και Π. 2801/8.4.85 έγγραφα του Τμήματος Πολεοδομίας και Πολεοδομικών Εφαρμογών Νομαρχίας Λέσβου προς το Δήμο Αγιάσου και τους αρμοδίους φορείς (αντίστοιχα).

5. Το υπ' αριθ. 4349/17.9.85 της Δ/νσης Γεωργίας Νομαρχίας Λέσβου.

6. Το υπ' αριθ. 12219/13.9.85 έγγραφο της Δ/νσης Υδατικού Δυναμικού και Φυσικών Πόρων του Υπουργείου Βιομηχανίας, Ενέργειας και Τεχνολογίας.

7. Το υπ' αριθ. 52/5502/6.5.85 έγγραφο της Περιφερειακής Δ/νσης Νήσων - Συγκρότημα Μυτιλήνης του Ο.Τ.Ε.

8. Το υπ' αριθ. 1524/13.5.85 έγγραφο της Δ/νσης Δασών Λέσβου.

9. Το γεγονός ότι οι υπόλοιποι φορείς δεν απάντησαν μέχρι σήμερα.

10. Την υπ' αριθ. 2/19.2.86 γνωμοδότηση του Συμβουλίου Χωροταξίας, Οικισμού και Περιβάλλοντος Νήσου Λέσβου, αποφασίζουμε:

1. Εγκρίνεται το γενικό πολεοδομικό σχέδιο του οικισμού Αγιάσου του Δήμου Αγιάσου (Ν. Λέσβου), όπως τα όρια του προσδιορίζονται με κόκκινη γραμμή στο χάρτη Π—1.11 σε κλίμακα 1:5.000.

Κυρίως το παραπάνω σχέδιο περιλαμβάνει:

Α) Την πολεοδομική οργάνωση του οικισμού Αγιάσου (Ν. Λέσβου) για πληθυσμιακό μέγεθος 3.300 κατοίκων περίπου (πληθυσμός 1987) με:

α) Την επέκταση του σχεδίου πόλης σε εκτάσεις πυκνοδομημένες και αραιοδομημένες συνολικής επιφανείας 30 Ηα περίπου και τη δημιουργία δύο πολεοδομικών ενοτήτων μέσης πυκνότητας 250 κατοίκων Ηα και μέσου συντελεστή δόμησης 1,2, όπως φαίνονται στους χάρτες Π—1.4 και Π—1.5 σε κλίμακα 1:5.000.

β) Τον προσδιορισμό των χρήσεων γης όπως φαίνονται στους χάρτες Π—1.3.2 και Π—1.11 και ειδικότερα:

— Η κύρια χρήση του οικισμού να είναι γενική κατοικία.

— Τη διατήρηση των κεντρικών λειτουργιών στη σημερινή τους θέση με ενίσχυση του υφισταμένου γραμμικού κέντρου και την ανάπτυξη δεύτερου με βάση το Γυμναστήριο και τα Δικαστήρια.

— Τη συγκέντρωση των κοινωνικών εξυπηρετήσεων στους δύο πόλους που αποτελούν το συγκρότημα Γυμναστηρίου - Διδακτηρίου στο βόρειο τμήμα και το Πνευματικό κέντρο στο νότιο τμήμα.

— Την αναβίωση του βιοτεχνικού και οικοτεχνικού χαρακτήρα του οικισμού, με την παραδοσιακή ξυλογλυπτική και κεραμική.

Τη χωροθέτηση των λειτουργιών αυτών στα νότια, στην είσοδο του οικισμού με τη μορφή βιοτεχνικού - οικοτεχνικού πάρκου.

— Τη διατήρηση της εκπαίδευσης στις σημερινές της θέσεις, τη βελτίωση των εγκαταστάσεων και τη δημιουργία του νέου Δημοτικού σχολείου στη νότια περιοχή του οικισμού.

— Τη δημιουργία Νηπιαγωγείου, παιδικού σταθμού.

— Την εξεύρεση χώρων για πράσινο και πλατείες έστω και μικρής κλίμακας μέσα στον οικισμό και στις επεκτάσεις.

— Τη διατήρηση της πρόνοιας στη σημερινή της θέση.

— Τη βελτίωση των υφισταμένων αθλητικών εγκαταστάσεων.

— Την αξιοποίηση του φυσικού περιβάλλοντος για αναψυχή και φυσιολατρεία.

— Τη δημιουργία χώρων στάθμευσης στις εισόδους του χωριού, βόρεια και νότια και σε διάφορα σημεία της περιμετρικής οδού.

— Τη δημιουργία χώρου στάθμευσης για φορτηγά και λεωφορεία στη νότια είσοδο, κοντά στο βιοτεχνικό πάρκο.

— Την πεζοδρόμηση του εσωτερικού του οικισμού με κατάλληλες ρυθμίσεις για την τροφοδοσία κλπ.

— Την αναβάθμιση των κοινοχρήστων και κοινωφελών χώρων και τη δημιουργία νέων όπου απαιτούνται.

— Την αναβάθμιση των αθλητικών εγκαταστάσεων, της πρόνοιας και περίθαλψης.

— Την εξεύρεση χώρων για αστικό και περιαστικό πράσινο, παιδικές χαρές, πλατείες.

γ) Τη γενική εκτίμηση της χωρητικότητας των πολεοδομικών ενοτήτων σε κατοίκους (1987) των αναγκών σε γη (Ηα) για κοινωνική υποδομή σε επίπεδο πόλης και των αναγκών σε γη (Ηα) στις πολεοδομικές ενότητες όπως αναφέρονται στους πίνακες Α-11.2.1α και Α-11.6.

δ) Τον καθορισμό ζωνών:

1. Οικονομικών θεσμικών κινήτρων και πολεοδομικών μηχανισμών όπως φαίνονται στους χάρτες Π–1.7 και Π–1.8 σε κλίμακα 1:5.000 και ειδικότερα:

– Ζώνη ενεργού πολεοδομίας στο δυτικό τμήμα της επέκτασης.

– Ζώνη κανονιστικών όρων δόμησης στο υπολειπόμενο τμήμα του προϋφισταμένου του 1923 οικισμού.

2. Νέων αναπτυξιακών ζωνών και ζωνών εξυγίανσης κατοικίας όπως φαίνονται στους χάρτες Π–1.6.1 και Π–1.6.2 σε κλίμακα 1:5.000 και ειδικότερα:

– Ζώνη πάρκου βιοτεχνίας στη νότια είσοδο του οικισμού.

– Ζώνη προγράμματος παροχής ετοίμου σπιτιού στο δυτικό τμήμα της επέκτασης.

Β) Τη λήψη μέτρων προστασίας του περιβάλλοντος όπως φαίνονται στο χάρτη Π–1.9 σε κλίμακα 1:25.000 και ειδικότερα τη δημιουργία ζώνης προστασίας των δασών και του ορυχτού πλούτου στην ευρύτερη περιοχή του οικισμού.

Γ) Την οργάνωση της μεταφορικής υποδομής όπως φαίνεται στους χάρτες Π–2.1.1 και Π–2.1.2 σε κλίμακα 1:5.000 και 1:25.000 αντίστοιχα και ειδικότερα:

– Διατήρηση της προσπέλασης στον οικισμό από την επαρχιακή οδό Μυτιλήνης - Πολυχνίτου με δύο εισόδους βόρεια και νότια του οικισμού.

– Βελτίωση της χάραξης και της ασφαλτόστρωσης του δρόμου που συνδέει την Αγιάσο με το Πλωμάρι.

– Κατασκευή περιφερειακού δρόμου για διασύνδεση βόρειας και νότιας προσπέλασης.

– Διατήρηση του βασικού οδικού άξονα που διασχίζει τον οικισμό με κατεύθυνση ΒΔ–ΝΑ και συνδέει το βόρειο και το νότιο τμήμα του οικισμού περνώντας από το κέντρο του.

– Δημιουργία χώρων στάθμευσης αυτοκινήτων στον περιμετρικό.

–Κατασκευή της εσωτερικής οδοποιΐας όπως η υπάρχουσα.

– Δημιουργία δρόμου προς τη νέα θέση απόρριψης απορριμάτων.

Δ) Τις προτάσεις για τα απαραίτητα έργα και μελέτης δικτύων υποδομής όπως φαίνονται στόυς χάρτες Π–2.2.1, 2.3.1, 2.4.1, 2.5, Π–2.6.2 και Π–2.7.2 σε κλίμακα 1:25.000 και 1:5.000 και ειδικότερα:

1. Δίκτυο ύδρευσης - αποχέτευσης.

– Διατήρηση της σημερινής κατάστασης όσον αφορά την ύδρευση δεδομένου ότι οι ανάγκες του οικισμού επερκαλύπτονται.

– Δημιουργία εγκαταστάσεων βιολογικού καθαρισμού των λυμάτων.

– Χρησιμοποίηση των υδάτων που θα προέρχονται από το βιολογικό καθαρισμό για πότισμα.

– Απομάκρυνση κάθε αγωγού που οδηγεί λύμματα στον κόλπο της Γέρας.

– Διοχέτευση των ομβρίων στην άγονη περιοχή ΒΔ του οικισμού.

– Μεταφορά της θέσης απόρριψης απορριμάτων σε ρεματιά ΒΔ του οικισμού παράλληλα με την αύξηση του ελέγχου στον τόπο συγκέντρωσης, μεταφοράς και διάθεσης αυτών.

2. Ενεργειακό και τηλεπικοινωνιακό σύστημα.

– Κάλυψη των αναγκών σε ηλεκρική ενέργεια είτε με επέκταση του δευτερεύοντος δικτύου είτε με εγκατάσταση νέου υποσταθμού.

– Πρόβλεψη υπογειωμένων εγκαταστάσεων για το σύνολο του οικισμού που είναι χαρακτηρισμένος παραδοσιακός.

– Ενίσχυση του τοπικού δικτύου ώστε να καλυφθούν οι ανάγκες του οικισμού και των επεκτάσεων.

Ε) Τις προτάσεις για την ασφάλεια και προστασία του οικισμού από σεισμούς, θεομηνίες, πυρκαγιές, όπως φαίνονται στο χάρτη Π–3.3 σε κλίμακα 1:5.000 και ειδικότερα:

– Πύκνωση του δικτύου πυροσβεστικών χρουνών.

– Υπογείωση όλων των καλωδίων για αποφυγή πυρκαγιών κατά τους θερινούς μήνες.

– Λήψη μέτρων προστασίας στα δυτικά και ανατολικά πρανή του οικισμού.

2. Συνοπτικά αντίτυπα των παραπάνω δεκαπέντε (15) χαρτών και δύο (2) πινάκων θεωρημένα από τον Προϊστάμενο της Δ/νσης Πολεοδομικών Εφαρμογών με την υπ' αριθ. 44521/1675/1986 πράξη του δημοσιεύονται με την απόφαση αυτή.

3. Εντός της περιοχής Γ.Π.Σ και ειδικότερα στις εκτός σχεδίου περιοχές που περιλαμβάνονται σ' αυτό, οικοδομικές άδειες που έχουν εκδοθεί με τις προγενέστερες ισχύουσες διατάξεις ή έχει υποβληθεί στην αρμόδια πολεοδομική αρχή ο πλήρης φάκελλος με τα απαραίτητα για την έκδοση της οικοδομικής άδειας στοιχεία, μέχρι την ημερομηνία δημοσίευσης της παρούσας απόφασης, εκτελούνται όπως εκδόθηκαν ή εκδίδονται βάσει των υποβληθέντων στοιχείων.

4. Η ισχύς της παρούσας απόφασης αρχίζει από τη δημοσίευσή της στην Εφημερίδα της Κυβερνήσεως.

Αθήνα, 6 Ιουνίου 1986

Ο ΥΠΟΥΡΓΟΣ

ΕΥΑΓΓΕΛΟΣ ΚΟΥΛΟΥΜΠΗΣ

ΝΟΜΟΣ Λ Ε Σ Β Ο Υ ΟΙΚΙΣΜΟΣ ΑΓΙΑΣΟΥ ΕΠΙΠΕΔΟ ΑΝΑΦΟΡΑΣ : Οικισμός

ΠΙΝΑΚΑΣ Α-11.2.1α: ΑΝΑΓΚΕΣ ΣΕ ΓΗ (Ηα) ΓΙΑ ΚΟΙΝΩΝΙΚΗ ΥΠΟΔΟΜΗ ΟΙΚΙΣΜΟΥ.

ΕΓΚΡΙΝΕΤΑΙ από το ΣΧΟΠ Ν. ΛΕΣΒΟΥ Μυτιλήνη 19-2-1986 Ο ΠΡΟΕΔΡΟΣ ΣΧΟΠ	Προγραμματικό μέγεθος** 1987 (κάτοικοι)	Σταθερότυπο γής (μ2 /κατ)	Σύνολο γής 1987 (Ηα)	Αποδεκτή γή 1981 (Ηα)	Αναγκαία Νέα Γή 1981-1987 (Ηα)	Αριθμός μονάδων
	(1)	(2)	(3)=(1)Χ(2)Χ10-[4]	(4)	(5)=(3)-(4)	(6)
1. ΧΩΡΟΣ ΔΙΟΙΚΗΣΗΣ ΕΠΑΡΧΙΑΣ						
Επαρχιακές υπηρεσίες						
Δικαστήριο (Ειρηνοδικείο)						
Πλημμελιοδικείο						
Αστυνομικό τμήμα	3222	0,1	0,03		0,03	1
Οργανισμοί Κοιν. Ωφέλειας	3222	0,6	0,19		0,19	1
Δημόσιες τράπεζες	3222	0,1	0,03		0,03	1
2. ΔΗΜΟΤΙΚΟ ΚΑΤΑΣΤΗΜΑ	3222	0,1	0,03		0,03	1
3. ΕΛΕΥΘΕΡΟΙ ΧΩΡΟΙ ΟΙΚΙΣΜΟΥ						
Κεντρική πλατεία						
Πάρκο	3222	3,0	0,97	0,36	0,61	1
Πλατείες γειτονιάς	3222	1,5	0,48	0,12	0,36	3
4. ΠΝΕΥΜΑΤΙΚΟ ΚΕΝΤΡΟ	3222	0,2	0,06	0,04	0,02	1
5. ΕΜΠΟΡΙΚΟ ΚΕΝΤΡΟ	3222	1,0	0,32		0,32	1+1
6. ΕΚΠΑΙΔΕΥΤΗΡΙΑ ΓΥΜΝ. ΛΥΚ.	3222	1,2	0,39	0,07	0,32	1
Δημοτικ. νηπιαγωγεία	3222	1,8	0,58		0,58	1+1
7. ΚΤΙΡΙΑ ΥΓΕΙΑΣ-ΠΡΟΝΟΙΑΣ						
Ιατρείο Ι.Κ.Α. ή						
Υγειονομικός σταθμός	3222	0,3	0,10	0,75	-0,65	1
Παιδικοί/βρεφικοί σταθμοί	3222	0,1	0,03	0,07	-0,04	2
8. ΑΘΛΗΤΙΚΟ ΚΕΝΤΡΟ	3222	2,0	0,64	1,20	-0,56	1
9. ΠΑΙΔΙΚΕΣ ΧΑΡΕΣ	3222	0,7	0,23		0,23	4
11. ΝΑΟΣ	3222	0,8	0,26	0,60	-0,34	1+1
12. ΝΕΚΡΟΤΑΦΕΙΟ	3222	0,8	0,26	0,08	0,18	1
ΣΥΝΟΛΟ		14,	4,60	3,29	1,31	

ΠΗΓΕΣ : Πίνακες: Α-5.5.1α, Α-11.1.1. καί Α-11.1.3.

ΝΟΜΟΣ Λ Ε Σ Β Ο Υ ΟΙΚΙΣΜΟΣ Α Γ Ι Α Σ Ο Υ ΕΠΙΠΕΔΟ ΑΝΑΦΟΡΑΣ : Πολεοδομική ένότητα


ΠΙΝΑΚΑΣ Α-11.6. : ΧΩΡΗΤΙΚΟΤΗΤΑ ΠΟΛΕΟΔΟΜΙΚΩΝ ΕΝΟΤΗΤΩΝ (σέ κατοίκους) 1987

	Πληθυσμός Πολεοδομικής Ενότητας 81 (κατ)	Έκταση Πολεοδ/κής Ενότητητας (Ηα)	Μέσος Σ.Δ. Πολεοδ/κής Ενότητας βάσει προτ	Σταθερότυπ άφέλ.έπιφ. κατοικίας (μ2/κατ)	Σταθερότ. γής γιά κοιν+τεχν. ύποδ(μ2/κ)	Πυκνότητα Πολεοδ.έν. (έπιτρεπ.) (κατ/Ηα)	Βαθμός κορεσμοῦ	Συνολική Χωρητικότ. Πολ.Ενότ. (κατ)	Απομένο Χωρητικ ... Ενοτ. (
	(1)	(2)	(3)	(4)	(5)	(6)	(7)	(8)	(9)
	P	ε	σ	k	u	$d=\frac{\sigma}{k+u\sigma}10^4$	λ	c=edλ	c'=c-p
Πολεοδομική Ενότητα	3427	302	1,2	28,0	26,8	250	0,6	4.530	1.103

ΠΗΓΕΣ : Αναλυτική περιγραφή τρόπου σύνταξης τοῦ πίνακα στίς προδιαγραφές (θέμα Α-11.6)

ΕΓΚΡΙΝΕΤΑΙ
από τό ΣΧΟΠ Ν. ΛΕΣΒΟΥ
Μυτιλήνη 19-2-1986
Ο ΠΡΟΕΔΡΟΣ ΣΧΟΠ

ΓΙΩΡΓΟΣ ΣΤΑΥΡΙΟΣ
Τοπογράφος Μηχανικός

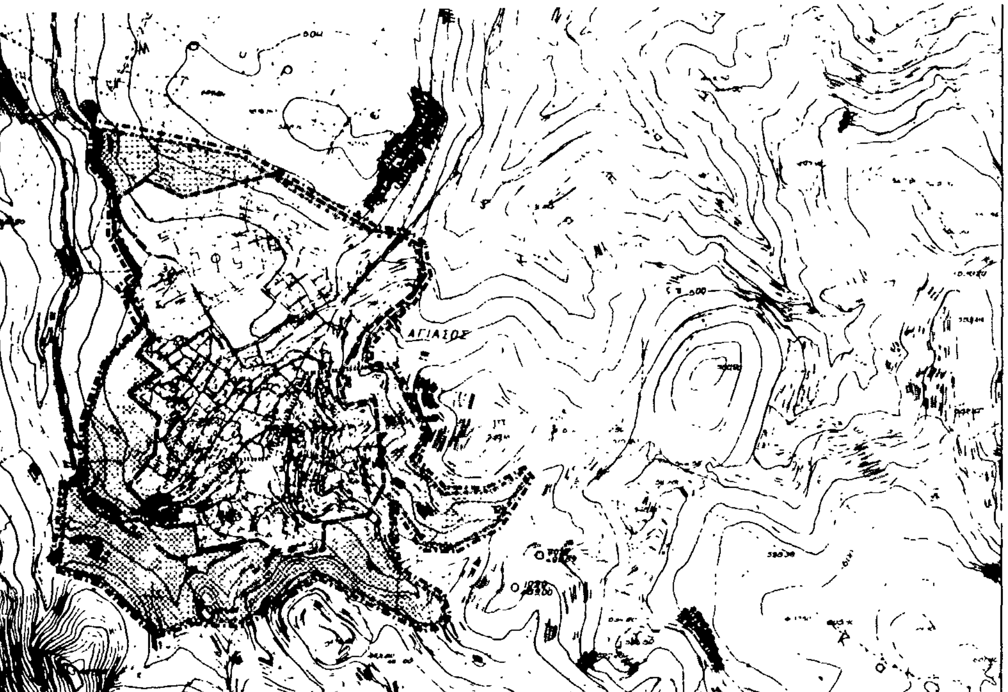

Όρια πραγματικής πόλης 1987
Development area limits 1982

Όρια σχεδίου πόλης 1987
Town-plan boundaries 1987

Όρια συνοικίας
District limits

Όρια γειτονιάς
Neighborhood limits

Περιοχή επεκτάσεων
Expansion area

Γ-44521/86
Έγκριση Γενικού Πολεοδομικού Σχεδίου του οικισμού Αγιάσου του Δήμου Αγιάσου (ν. Λέσβου).

6 Ιουνίου 1986
Η
Δ/ντης Γ4
Β. Γρύπη.

E.Π.Α
82-84

ΓΕΝΙΚΟ ΠΟΛΕΟΔΟΜΙΚΟ ΣΧΕΔΙΟ

ΚΕΝΤΡΟΝ ΦΧ 1
φ –
λ –

ΗΜΕΡΟΜΗΝΙΑ ΦΩΤΟΛΗΨΙΑΣ

ΔΙΑΝΟΜΗ ΠΙΝΑΚΙΔΩΝ

Μέρος φύλλου χάρτου "ΠΛΩΜΑΡΙΟΝ" 5741/2
1:5000

ΟΜΑΔΑ ΜΕΛΕΤΗΣ

ΚΩΣΤΗΣ ΘΕΟΔΩΡΑΚΗΣ - Πολεοδόμος
ΜΥΡΩΝ ΜΥΡΙΔΗΣ - Αρχιτ. Γεωγράφος
ΤΖΟΥΛΙΑ ΠΑΤΣΗ-ΘΕΟΔΩΡΑΚΗ - Αρχιτ.
ΚΑΤΕΡΙΝΑ ΚΟΤΣΑΛΗ Αρχιτ. Γεωγρ.
ΓΙΩΡΓΟΣ ΔΗΜΗΤΡΙΟΥ - Αγρον. Τοπογρ.
ΣΠΥΡΟΣ ΤΣΟΥΚΗΣ - Συγκοινωνιολόγος
ΑΠΟΣΤ. ΚΑΤΣΑΟΥΝΗΣ - Περιβαλλοντ.
ΘΕΟΦ. ΘΕΟΦΥΛΑΚΤΙΔΗΣ - Μ/Η Διπλ.
ΜΙΛΤΟΣ ΖΑΚΑΣ - Υδραυλικός
ΚΙΜΩΝ ΧΑΤΖΗΜΠΙΡΟΣ - Οικολόγος

ΠΟΛΕΟΔΟΜΙΚΗ ΟΡΓΑΝΩΣΗ - ΛΕΙΤΟΥΡΓΙΕΣ

ΧΑΡΤΗΣ
Π-1.4


ΕΠΕΚΤΑΣΕΙΣ ΣΧΕΔΙΟΥ ΠΟΛΗΣ (ΟΙΚΙΣΜΟΣ)

ΚΛΙΜΑΚΑ
1: 5.000

ΑΓΙΑΣΟΣ

ΜΑΙΟΣ 1984

ΝΟΜΟΣ ΛΕΣΒΟΥ

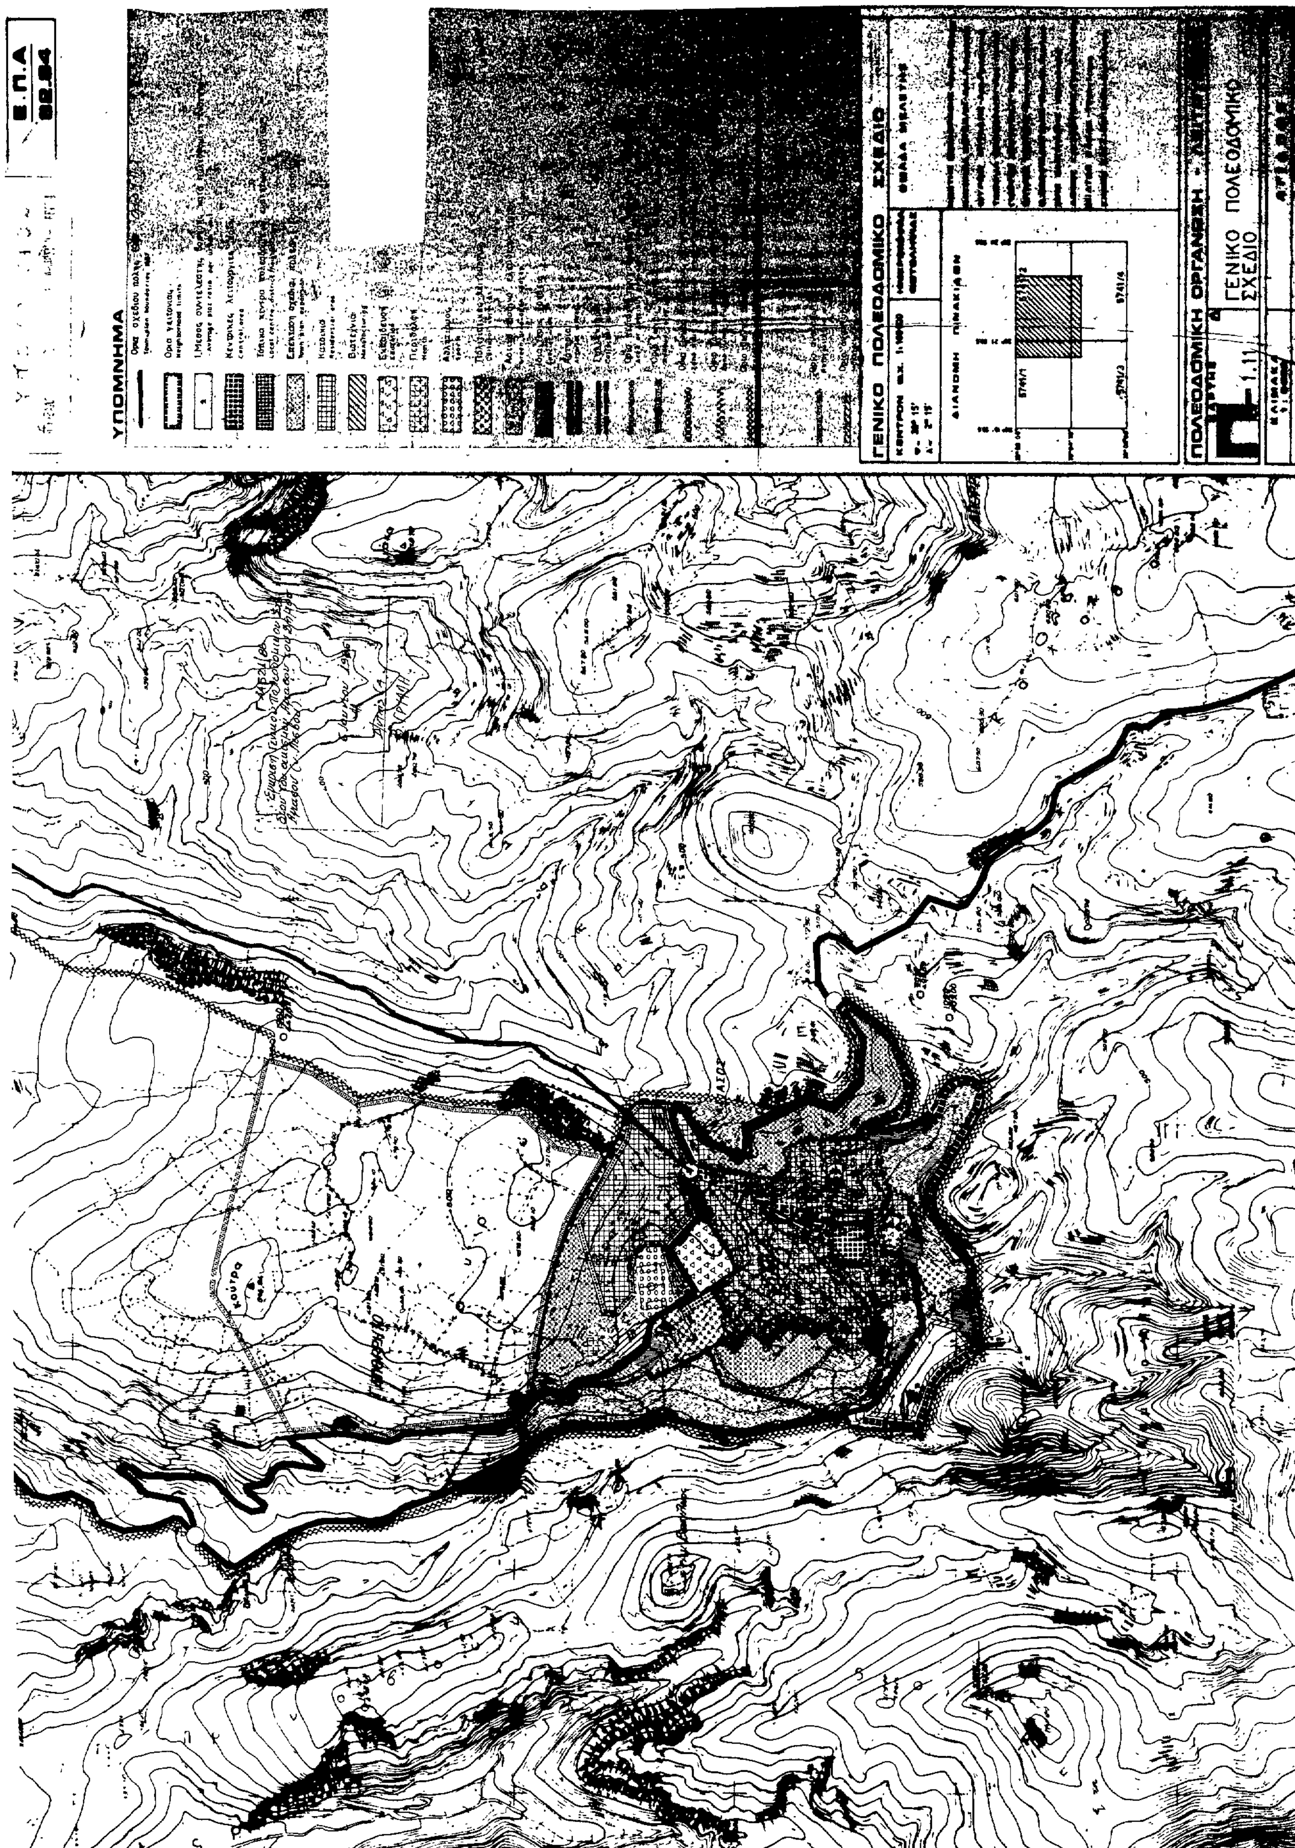
Ε.Π.Α
ΥΠΟΜΝΗΜΑ
ΓΕΝΙΚΟ ΠΟΛΕΟΔΟΜΙΚΟ ΣΧΕΔΙΟ
ΔΙΑΝΟΜΗ ΠΙΝΑΚΙΔΩΝ
ΠΟΛΕΟΔΟΜΙΚΗ ΟΡΓΑΝΩΣΗ
1.11
ΓΕΝΙΚΟ ΠΟΛΕΟΔΟΜΙΚΟ ΣΧΕΔΙΟ
ΜΑΙΟΣ 1984

Ε.Π.Α
82.84

ΥΠΟΜΝΗΜΑ

Ορια σχεδιου πολης 1987

1.5 Ορια πολεοδομικων ενοτητων - γειτονιων

Γ. 44521/86
Εγκριση Γενικού Πολεοδομικού Σχεδίου του οικισμού Αγιάσου του Δήμου Αγιάσου (ν. Λέσβου).

6 Ιουνίου 1986
Η
Αντιστ/4
Β. ΓΡΥΛΛΗ

ΑΠΟΡΡΗ(Ο)
ΚΟΥΤΡΑ
ΑΓΙΑΣΟΣ
250
1,2
250
1,2

ΓΕΝΙΚΟ ΠΟΛΕΟΔΟΜΙΚΟ ΣΧΕΔΙΟ

ΚΕΝΤΡΟΝ Φ.Χ 1:100000
φ = 39° 15'
λ = 2° 15'

ΗΜΕΡΟΜΗΝΙΑ ΦΩΤΟΛΗΨΙΑΣ

ΔΙΑΝΟΜΗ ΠΙΝΑΚΙΔΩΝ

5741/1
5741/2
5741/3
5741/4

ΟΜΑΔΑ ΜΕΛΕΤΗΣ

ΚΩΣΤΗΣ ΘΕΟΔΩΡΑΚΗΣ - Αρχ. Πολ/δομος
ΚΑΤΕΡΙΝΑ ΚΟΤΣΑΛΗ - Αρχ. Γεωγραφος
ΜΥΡΩΝ ΜΥΡΙΔΗΣ - Αρχ. Γεωγραφος
ΤΖΟΥΛΙΑ ΘΕΟΔΩΡΑΚΗ - Αρχιτεκτων
ΓΙΩΡΓΟΣ ΔΗΜΗΤΡΙΟΥ - Τοπογραφος
ΣΠΥΡΟΣ ΤΣΟΥΚΗΣ - Κοινωνιολογος
Φ. ΘΕΟΦΥΛΑΚΤΙΔΗΣ - Μηχ. ΗΛ. Δικτυων
ΕΡΜ. ΣΑΜΤΡΑΚΗΣ - Υδραυλικος
ΑΠΟΣΤ. ΚΑΤΣΑΟΥΝΗΣ - Περιβαλλογος
ΜΙΛΤΟΣ ΖΑΚΑΣ - Υδραυλικος
ΚΙΜΩΝ ΧΑΤΖΗΜΠΙΡΟΣ - Οικολογος

ΠΟΛΕΟΔΟΜΙΚΗ ΟΡΓΑΝΩΣΗ - ΛΕΙΤΟΥΡΓΙΕΣ

ΧΑΡΤΗΣ Π - 1.5

ΠΥΚΝΟΤΗΤΕΣ ΚΑΙ ΣΥΝΤΕΛΕΣΤΕΣ ΔΟΜΗΣΗΣ

ΚΛΙΜΑΚΑ 1 : 5000

ΑΓΙΑΣΟΣ

ΜΑΙΟΣ 1984

ΝΟΜΟΣ ΛΕΣΒΟΥ

Γ 44521/86
Έγκριση Γενικού Πολεοδομικού Σχεδίου του οικισμού Αγιάσου του Δήμου Αγιάσου (ν. Λέσβου).

6 Ιουνίου 1986
Η
Δ/ντης Γ4
Β. ΓΡΥΛΛΗ

Ε.Π.Α
82.84

ΥΠΟΜΝΗΜΑ

Οριο σχεδιου πολης 1987

Ζωνη νεων προγραμματων παροχης ετοιμου σπιτιου

ΥΠΟΥΡΓΕΙΟ

Γ44521/86

Εγκριση Γενικού Πολεοδομικού Σχεδίου του οικισμού Αγιάσου του Δήμου Αγιάσου (ν. Λέσβου).

6 Ιουνίου 1986

Β. ΓΡΥΛΛΗ

ΚΟΥΤΡΑ

ΑΓΙΑΣΟΣ

ΓΕΝΙΚΟ ΠΟΛΕΟΔΟΜΙΚΟ ΣΧΕΔΙΟ

ΚΕΝΤΡΟΝ Φ.Χ. 1:100000

φ = 39° 15'

λ = 2° 15'

ΗΜΕΡΟΜΗΝΙΑ ΦΩΤΟΛΗΨΙΑΣ

ΟΜΑΔΑ ΜΕΛΕΤΗΣ

ΔΙΑΝΟΜΗ ΠΙΝΑΚΙΔΩΝ

5741/1 5741/2 5741/3 5741/4

ΠΟΛΕΟΔΟΜΙΚΗ ΟΡΓΑΝΩΣΗ - ΛΕΙΤΟΥΡΓΙΕΣ

ΧΑΡΤΗΣ Π-1.6.2

ΖΩΝΕΣ ΟΡΓΑΝΩΜΕΝΗΣ ΑΝΑΠΤΥΞΗΣ ΕΞΥΓΙΑΝΣΗΣ ΚΑΤΟΙΚΙΑΣ

ΚΛΙΜΑΚΑ 1:5000

ΑΓΙΑΣΟΣ

ΜΑΙΟΣ 1984

ΝΟΜΟΣ ΛΕΣΒΟΥ

Γ-44521/86
Έγκριση Γενικού Πολεοδομικού Σχεδίου του οικισμού Αγιάσου του Δήμου Αγιάσου (ν. Λέσβου)

6 Ιουνίου 1986
Η
Δ/ντης Γ.Η.
Β. ΓΡΥΛΛΗ.

Ε.Π.Α
82-84

ΓΕΝΙΚΟ ΠΟΛΕΟΔΟΜΙΚΟ ΣΧΕΔΙΟ

ΚΕΝΤΡΟΝ ΦΧ

ΗΜΕΡΟΜΗΝΙΑ ΦΩΤΟΛΗΨΙΑΣ

ΟΜΑΔΑ ΜΕΛΕΤΗΣ

ΔΙΑΝΟΜΗ ΠΙΝΑΚΙΔΩΝ

ΚΩΣΤΗΣ ΘΕΟΔΩΡΑΚΗΣ - Αρχ. Πολ/δομος
ΚΑΤΕΡΙΝΑ ΚΟΤΣΑΛΗ - Αρχ. Γεωγραφος
ΜΥΡΩΝ ΜΥΡΙΔΗΣ - Αρχ. Γεωγραφος
ΤΖΟΥΛΙΑ ΘΕΟΔΩΡΑΚΗ - Αρχιτεκτων
ΓΙΩΡΓΟΣ ΔΗΜΗΤΡΙΟΥ - Τοπογραφος
ΣΠΥΡΟΣ ΤΣΟΥΚΗΣ - Συγκοινωνιολογος
Θ. ΘΕΟΦΥΛΑΚΤΙΔΗΣ - Μηχ. Ηλ. Δικτυων
ΕΡΜ. ΖΑΜΤΡΑΚΗΣ - Υδραυλικος
ΑΠΟΣΤ. ΚΑΤΣΑΟΥΝΗΣ - Περιβαλλογος
ΜΙΛΤΟΣ ΖΑΚΑΣ - Υδραυλικος
ΚΙΜΩΝ ΧΑΤΖΗΜΠΙΡΟΣ - Οικολογος


ΠΟΛΕΟΔΟΜΙΚΗ ΟΡΓΑΝΩΣΗ - ΛΕΙΤΟΥΡΓΙΕΣ

ΧΑΡΤΗΣ
Π - 1.3.2

ΧΡΗΣΕΙΣ ΓΗΣ ΟΙΚΙΣΜΟΥ ΖΟΕ

ΚΛΙΜΑΚΑ 1:10000
ΜΑΙΟΣ 1984

ΑΓΙΑΣΟΣ
ΝΟΜΟΣ ΛΕΣΒΟΥ

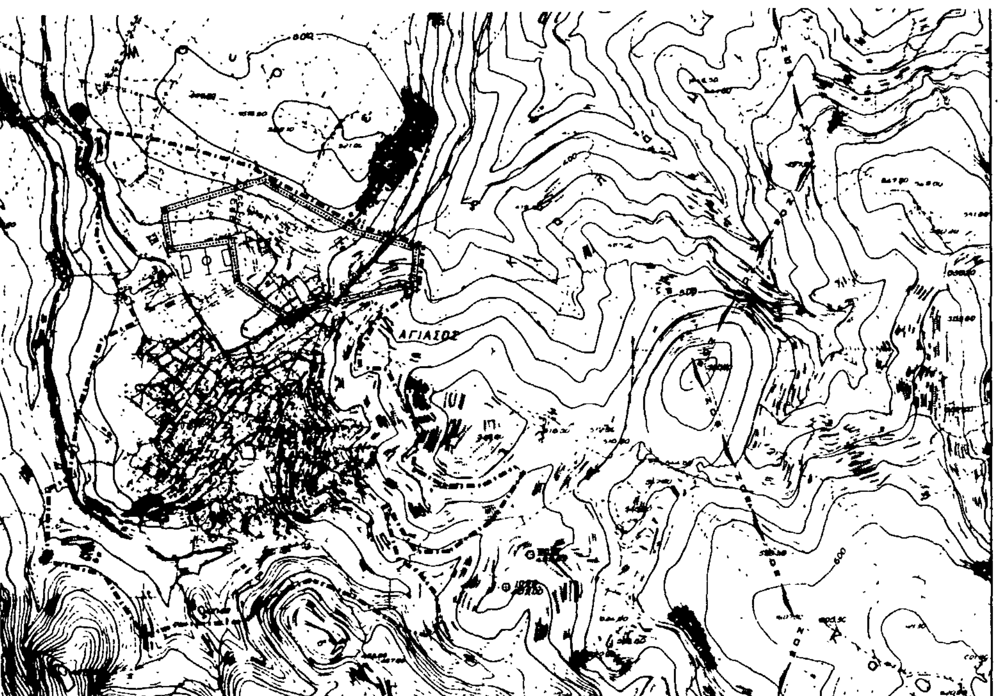

Ορια σχεδιου πολης 1987
Town plan boundaries

Ορια ζωνης οικιστικου ελεγχου (ΖΟΕ)
Urban development control zone limits

Ορια περιοχης αναπλασης - αναβαθμισης χωρις την χρηση του αρθ 13 του Ν. 1337/83.
Renewal-area limits

Γ.44521/86
Έγκριση Γενικού Πολεοδομικού Σχεδίου του οικισμού Αγιάσου του Δήμου Αγιάσου (ν. Λέσβου).

6 Ιουνίου 1986
Η Δ/ντης Γ4
Β. ΓΡΥΛΛΗ.

Ε.Π.Α 82-84

ΓΕΝΙΚΟ ΠΟΛΕΟΔΟΜΙΚΟ ΣΧΕΔΙΟ

ΚΕΝΤΡΟΝ Φ.Χ. 1:
φ-
λ-

ΗΜΕΡΟΜΗΝΙΑ ΦΩΤΟΛΗΨΙΑΣ

ΔΙΑΝΟΜΗ ΠΙΝΑΚΙΔΩΝ

Μερος φυλλου χαρτου "ΠΛΩΜΑΡΙΟΝ" 5741/2 1:5000

ΑΟΚ. ——— ΦΕΚ ———
ΚΕΙΜΕΝΟ ΣΕΛ. ———
ΣΧΕΔΙΟ ΣΕΛ. ———
ΠΟΣΟΣΤΟ ——— %

ΟΜΑΔΑ ΜΕΛΕΤΗΣ

ΚΩΣΤΗΣ ΘΕΟΔΩΡΑΚΗΣ - Πολεοδόμος
ΜΥΡΩΝ ΜΥΡΙΔΗΣ - Αρχιτ. Γεωγράφος
ΤΖΟΥΛΙΑ ΠΑΤΕΗ-ΘΕΟΔΩΡΑΚΗ - Αρχιτ.
ΚΑΤΕΡΙΝΑ ΚΟΤΣΑΛΗ Αρχιτ. Γεωγρ.
ΓΙΩΡΓΟΣ ΔΗΜΗΤΡΙΟΥ - Αγρον. Τοπογ.
ΣΠΥΡΟΣ ΤΣΟΥΚΗΣ - Συγκοινωνιολόγος
ΑΠΟΣΤ. ΚΑΤΣΑΟΥΝΗΣ - Περιβαλλοντολόγος
ΘΕΟΦ. ΘΕΟΦΥΛΑΚΤΙΔΗΣ - Μ.Η. Δικτύων
ΜΙΛΤΟΣ ΣΑΚΑΣ - Υδραυλικός
ΚΙΜΩΝ ΧΑΤΖΗΜΠΙΡΟΣ - Οικολόγος

ΠΟΛΕΟΔΟΜΙΚΗ ΟΡΓΑΝΩΣΗ - ΛΕΙΤΟΥΡΓΙΕΣ

ΧΑΡΤΗΣ Π-1.7


ΖΩΝΕΣ ΟΙΚΟΝΟΜΙΚΩΝ ΚΑΙ ΘΕΣΜΙΚΩΝ ΚΙΝΗΤΡΩΝ Οικισμος ΖΟΕ

ΚΛΙΜΑΚΑ 1: 5.000

ΑΓΙΑΣΟΣ

ΜΑΙΟΣ 1984

ΝΟΜΟΣ ΛΕΣΒΟΥ

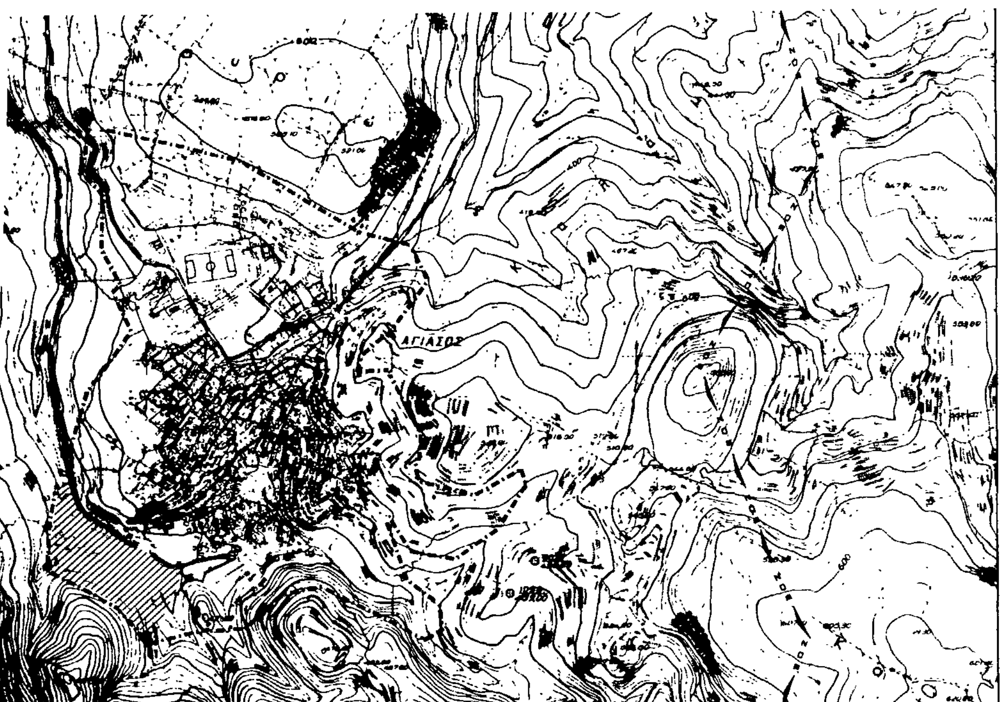

Ορια σχεδιου πολης 1987
Town-plan boundaries 1987

Ορια Ζ Ο Ε
Urban development control zone limits

Ζωνες-παρκα βιοτεχνιας
Manufacturing parks

Γ 44581/86
Έγκριση Γενικού Πολεοδομικού Σχεδίου του οικισμού Αγιάσου του Δήμου Αγιάσου (ν. Λέσβου).

6 Ιουνίου 1986
Η Δ/ντης Γ4
Β. Γρυλλη.

Ε.Π.Α
82.84

ΓΕΝΙΚΟ ΠΟΛΕΟΔΟΜΙΚΟ ΣΧΕΔΙΟ

ΚΕΝΤΡΟΝ ΦΧ 1
φ -
λ -

ΗΜΕΡΟΜΗΝΙΑ ΦΩΤΟΛΗΨΙΑΣ

ΟΜΑΔΑ ΜΕΛΕΤΗΣ

ΚΩΣΤΗΣ ΘΕΟΔΩΡΑΚΗΣ
ΜΥΡΩΝ ΜΥΡΙΔΗΣ
ΤΖΟΥΛΙΑ ΠΑΤΣΗ ΘΕΟΔΩΡΑΚΗ
ΚΑΤΕΡΙΝΑ ΚΟΤΣΑΛΗ
ΓΙΩΡΓΟΣ ΔΗΜΗΤΡΙΟΥ
ΣΠΥΡΟΣ ΤΣΟΥΚΗΣ
ΘΕΟΦ. ΘΕΟΦΥΛΑΚΤΙΔΗΣ
ΜΙΛΤΟΣ ΖΑΚΑΣ

ΔΙΑΝΟΜΗ ΠΙΝΑΚΙΔΩΝ

Μερος φυλλου χαρτου "ΠΛΩΜΑΡΙΟΝ" 5741/2 1:5000

ΠΟΛΕΟΔΟΜΙΚΗ ΟΡΓΑΝΩΣΗ - ΛΕΙΤΟΥΡΓΙΕΣ

ΧΑΡΤΗΣ
Π-1.6.1

ΝΕΕΣ ΑΝΑΠΤΥΞΙΑΚΕΣ ΖΩΝΕΣ
(Οικισμος - Ζ.Ο.Ε.)

ΚΛΙΜΑΚΑ 1: 5.000
ΜΑΙΟΣ 1984

ΑΓΙΑΣΟΣ
ΝΟΜΟΣ ΛΕΣΒΟΥ

ΑΓΙΑΣΟΣ

ΠΛΗΡΟΦ.

Ορια σχεδιου πολης 1987
Town-plan boundaries

Ζωνες ενεργου πολεοδομιας
Zone of operational planning

Ζωνες κανονιστικων ορων δομησης
Zones of planning control

Γ-44681/86
Έγκριση Γενικού Πολεοδομικού Σχεδίου του οικισμού Αγιάσου του Δήμου Αγιάσου (ν. Λέσβου).

6 Ιουνίου 1986
Η
Δ/ντης Γ4
Β. ΓΡΥΛΛΗ

Ε.Π.Α
82-84

ΓΕΝΙΚΟ ΠΟΛΕΟΔΟΜΙΚΟ ΣΧΕΔΙΟ

ΚΕΝΤΡΟΝ ΦΧ 1·
φ –
λ –

ΗΜΕΡΟΜΗΝΙΑ ΦΩΤΟΛΗΨΙΑΣ

ΔΙΑΝΟΜΗ ΠΙΝΑΚΙΔΩΝ

· Μερος φυλλου χαρτου "ΠΛΩΜΑΡΙΟΝ" 5741/2 1:5000

ΟΜΑΔΑ ΜΕΛΕΤΗΣ

ΚΩΣΤΗΣ ΘΕΟΔΩΡΑΚΗΣ - Πολεοδομος
ΜΥΡΩΝ ΜΥΡΙΔΗΣ - Αρχιτ. Γεωγραφος
ΤΖΟΥΛΙΑ ΠΑΤΣΗ - ΘΕΟΔΩΡΑΚΗ - Αρχιτ.
ΚΑΤΕΡΙΝΑ ΚΟΤΣΑΛΗ Αρχιτ. Γεωγρ.
ΓΙΩΡΓΟΣ ΔΗΜΗΤΡΙΟΥ - Αγρον. Τοπογ.
ΣΠΥΡΟΣ ΤΣΟΥΚΗΣ - Συγκοινωνιολογ.
ΑΠΟΣΤ. ΚΑΤΣΑΟΥΝΗΣ - Περιβαλλοντος
ΘΕΟΦ. ΘΕΟΦΥΛΑΚΤΙΔΗΣ - Μ. Η. Δικτυων
ΜΙΛΤΟΣ ΖΑΚΑΣ - Υδραυλικος
ΚΙΜΩΝ ΧΑΤΖΗΜΠΙΡΟΣ - Οικολογος

ΠΟΛΕΟΔΟΜΙΚΗ ΟΡΓΑΝΩΣΗ - ΛΕΙΤΟΥΡΓΙΕΣ

ΧΑΡΤΗΣ
Π-1.8

ΖΩΝΕΣ ΠΟΛΕΟΔΟΜΙΚΩΝ ΜΗΧΑΝΙΣΜΩΝ (Οικισμος)

ΚΛΙΜΑΚΑ 1: 5.000

ΑΓΙΑΣΟΣ

ΜΑΙΟΣ 1984

ΝΟΜΟΣ ΛΕΣΒΟΥ

Ε.Π.Α
82.84

ΥΠΟΜΝΗΜΑ

Οικισμοί
Settlements

Ζώνες σεισμικής επικινδυνότητας
Zones of earthquake danger

Ζώνη με πολύ δυσμενείς συνθήκες για οικιστική ανάπτυξη (βλ. κείμ. παρ. 2.1.4)
Area with very unfavorable conditions for housing development (see text par. 2.1.4)

Κατηγορία εδάφους από πλευράς σεισμικής επικινδυνότητας (βλ. παρ. 2.1.4)
Soil category with respect to seismic risk (see text par. 2.1.4)

Γ-44581/86
Έγκριση Γενικού Πολεοδομικού Σχεδίου του οικισμού Αγιάσου του Δήμου Αγιάσου (ν. Λέσβου)
6 Ιουνίου 1986
Η Δ/ντρια Γ4
Β. ΓΡΥΛΛΗ

ΚΟΥΤΡΟ
ΑΠΟΡΡΗΤΟ
ΑΓΙΑΣΟΣ
Καμένο Δάσος
ΑΠΟΡΡ

ΓΕΝΙΚΟ ΠΟΛΕΟΔΟΜΙΚΟ ΣΧΕΔΙΟ

ΚΕΝΤΡΟΝ Φ.Χ. 1:100000
φ = 39° 15'
λ = 2° 15

ΗΜΕΡΟΜΗΝΙΑ ΦΩΤΟΛΗΨΙΑΣ

ΔΙΑΝΟΜΗ ΠΙΝΑΚΙΔΩΝ
5741/1
5741/2
5741/3
5741/4


ΟΜΑΔΑ ΜΕΛΕΤΗΣ
ΒΙΡΓΙΝΙΑ ΠΡΟΚΟΠΗ
ΚΩΣΤΗΣ ΘΕΟΔΩΡΑΚΗΣ
ΚΑΤΕΡΙΝΑ ΚΟΤΣΑΛΗ
ΜΥΡΩΝ ΜΥΡΙΔΗΣ
ΤΖΟΥΛΙΑ ΘΕΟΔΩΡΑΚΗ - Αρχιτέκτων
ΓΙΩΡΓΟΣ ΔΗΜΗΤΡΙΟΥ
ΣΠΥΡΟΣ ΤΣΟΥΚΗΣ
Θ. ΘΕΟΦΥΛΑΚΤΙΔΗΣ
ΕΡΜ. ΖΑΜΤΡΑΚΗΣ
ΜΙΛΤ. ΖΑΚΑΣ - Γεωτεχνικός

ΑΣΦΑΛΕΙΑ - ΠΥΡΟΠΡΟΣΤΑΣΙΑ

ΧΑΡΤΗΣ Π-3.3
ΘΕΟΜΗΝΙΕΣ

ΚΛΙΜΑΚΑ 1:5000
ΑΓΙΑΣΟΣ
ΜΑΙΟΣ 1984
ΝΟΜΟΣ ΛΕΣΒΟΥ

Ε.Π.Α
82-84
Οικισμοι
Settlements
Κυριος αγωγος ομβριων
Main storm sewer
Κυριος αγωγος ακαθαρτων
Main sanitary sewer
Εγκαταστασεις επεξεργασιας λυματων
Sewage treatment plan
Χωρος διαθεσης απορριματων
Area of solid wastes disposal
Διαδρομη απορριματοφορων
Collection vehicle tour
Αγωγος μη πόσιμου νερου
Πυροσβεστικοι κρουνοι
ΥΠΟΥΡΓΕΙΟ
6 Ιουνίου 1986
Β. ΓΡΥΛΛΗ
ΓΕΝΙΚΟ ΠΟΛΕΟΔΟΜΙΚΟ ΣΧΕΔΙΟ
ΗΜΕΡΟΜΗΝΙΑ
ΟΜΑΔΑ ΜΕΛΕΤΗΣ
ΤΕΧΝΙΚΗ ΥΠΟΔΟΜΗ
ΚΑΡΤΗΣ
Π
2.2.1
2.3.1
2.4.1
2.5
ΥΔΡΕΥΣΗ- ΕΥΡΥΤΕΡΗ ΠΕΡΙΟΧΗ
ΑΠΟΧΕΤΕΥΣΗ ΟΜΒΡΙΩΝ - ΕΥΡ. ΠΕΡ/ΧΗ
ΑΚΑΘΑΡΤΩΝ - " "
ΑΠΟΡΡΙΜΑΤΑ
ΚΛΙΜΑΚΑ
1:25.000
ΑΓΙΑΣΟΣ
ΜΑΙΟΣ 1984
ΝΟΜΟΣ ΛΕΣΒΟΥ
Ιππειου
Συκουντα
Αγιασος
Σανατόριο
Μεγάλη Λιμνα
Μεσαγρος

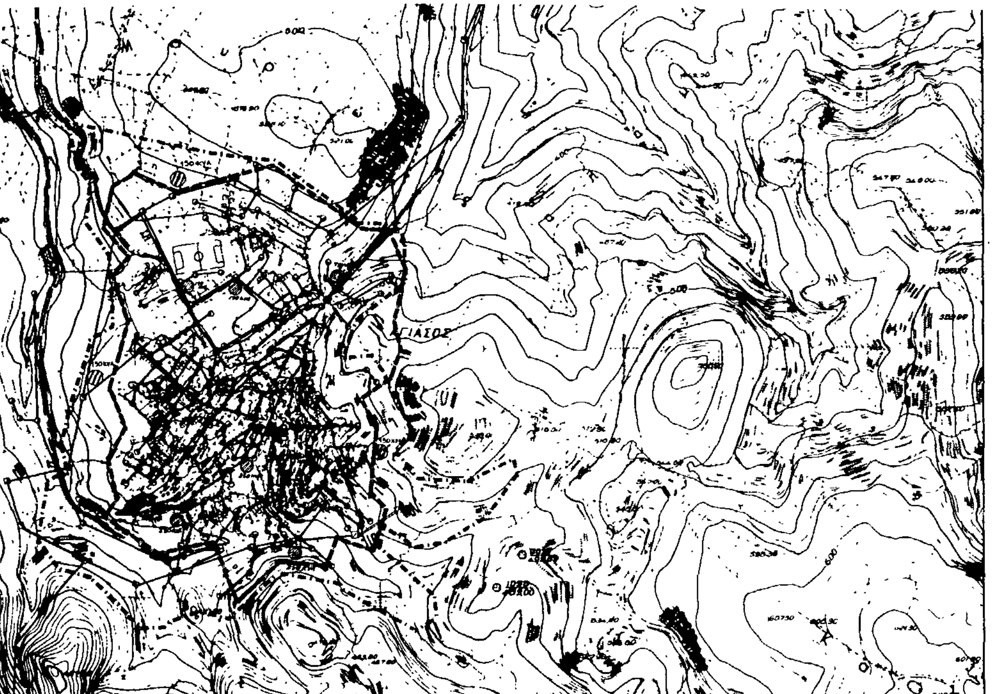

Ορια σχεδιου πολης 1987
Town plan limits 1987

Ορια πραγματικης πολης
Development area limits

Πρωτευον εναεριο δικτυο επι κυκλικων στυλων

Δευτερευον εναεριο δικτυο επι κυκλικων στυλων

Υποσταθμοι ΔΕΗ
Secondary stations of ΔΕΗ

Τασις πρωτευοντος δικτυου 20 KV
Τασις δευτερευοντος δικτυου 30 X 380 / 220V

Γ-44521/86
Έγκριση Γενικού Πολεοδομικού Σχεδίου του οικισμού Αγιάσου του Δήμου Αγιάσου (ν. Λέσβου).

6 Ιουνίου 1986
Μ

Δ/ντης Γ4

Β. ΓΡΥΛΛΗ.

Ε.Π.Α
82-84

ΓΕΝΙΚΟ ΠΟΛΕΟΔΟΜΙΚΟ ΣΧΕΔΙΟ

ΚΕΝΤΡΟΝ Φ.Χ. 1:
Φ–
Λ–

ΗΜΕΡΟΜΗΝΙΑ ΦΩΤΟΛΗΨΙΑΣ

ΟΜΑΔΑ ΜΕΛΕΤΗΣ

ΚΩΣΤΗΣ ΘΕΟΔ... - Πολεοδόμος
...ΡΩΝ ΜΥΡΙΔΗΣ - Αρχιτ. Γεωγράφος
ΤΖΟΥΛΙΑ ΠΑΤΣΗ - ... - Αρχιτ.
ΚΑΤΕΡΙΝΑ ΒΟΤΣΑΛΗ - Αρχιτ. Γεωγρ.
ΓΙΩΡΓΟΣ ΔΗΜΗΤΡΙΟΥ - Αγρον. Τοπογρ.
ΣΠΥΡΟΣ ΤΣΟΥΚΗΣ - Συγκοινωνιολογ.
ΑΠΟΣΤ. ΚΑΤΣΑΟΥΝΗΣ - ...
ΘΕΟΦ. ΘΕΟΦΥΛΑΚΤΙΔΗΣ - Μ/Η ...
ΜΙΛΤΟΣ ΣΑΚΑΣ - Υδραυλικός
ΚΙΜΩΝ ΧΑΤΖΗΜΠΙΡΟΣ - Οικολόγος

ΔΙΑΝΟΜΗ ΠΙΝΑΚΙΔΩΝ

Μερος φυλλου χαρτου "ΠΛΩΜΑΡΙΟΝ" 5741/2
1:5000

ΤΕΧΝΙΚΗ ΥΠΟΔΟΜΗ


ΧΑΡΤΗΣ
Π-2.6.2
ΕΝΕΡΓΕΙΑΚΟ ΣΥΣΤΗΜΑ ΟΙΚΙΣΜΟΣ

ΚΛΙΜΑΚΑ
1: 5.000

ΑΓΙΑΣΟΣ

ΜΑΙΟΣ 1984

ΝΟΜΟΣ ΛΕΣΒΟΥ

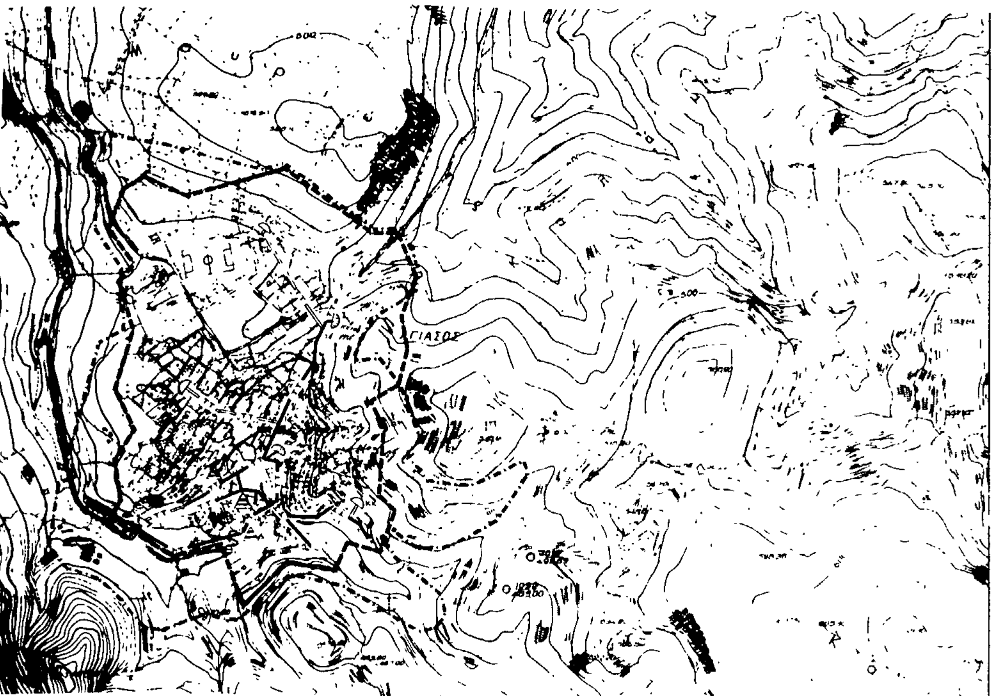

Ε.Π.Α
82-84

Κεντρικός Κατανεμητής

Γ 44521/86
Έγκριση Γενικού Πολεοδομικού Σχεδίου του οικισμού Αγιάσου του Δήμου Αγιάσου (ν. Λέσβου)

6 Ιουνίου 1986

Δ/ντής Γα
Β. Γρυλλη

ΓΕΝΙΚΟ ΠΟΛΕΟΔΟΜΙΚΟ ΣΧΕΔΙΟ

ΚΕΝΤΡΟΝ ΦΧ 1
φ –
λ –

ΗΜΕΡΟΜΗΝΙΑ ΦΩΤΟΛΗΨΙΑΣ

ΔΙΑΝΟΜΗ ΠΙΝΑΚΙΔΩΝ

Μέρος φύλλου χάρτου "ΠΛΩΜΑΡΙΟΝ" 5741/2
1:5000

ΟΜΑΔΑ ΜΕΛΕΤΗΣ

ΚΩΣΤΗΣ ΘΕΟΔΩΡΑΚΗΣ - Πολεοδόμος
ΜΥΡΩΝ ΜΥΡΙΔΗΣ - Αρχιτ. Γεωγράφος
ΤΖΟΥΛΙΑ ΠΑΤΣΗ - ΘΕΟΔΩΡΑΚΗ - Αρχιτ.
ΚΑΤΕΡΙΝΑ ΚΟΤΣΑΛΗ - Αρχιτ. Γεωγρ.
ΓΙΩΡΓΟΣ ΔΗΜΗΤΡΙΟΥ - Αγρον. Τοπογ.
ΣΠΥΡΟΣ ΤΣΟΥΚΗΣ - Συγκοινωνιολόγος
ΑΠΟΣΤ. ΚΑΪΣΑΟΥΝΗΣ - Περιβαλλοντολόγος
ΘΕΟΦ. ΘΕΟΦΥΛΑΚΤΙΔΗΣ - Μ. Η. Δικτύων
ΜΙΛΤΟΣ ΖΑΚΑΣ - Υδραυλικός
ΣΙΜΩΝ ΚΑΤΣΗΜΠΙΡΟΣ - Οικολόγος

ΤΕΧΝΙΚΗ ΥΠΟΔΟΜΗ

ΧΑΡΤΗΣ Π-2.7.2

ΤΗΛΕΠΙΚΟΙΝΩΝΙΑΚΟ ΣΥΣΤΗΜΑ - ΟΙΚΙΣΜΟΣ

ΚΛΙΜΑΚΑ 1: 5.000

ΜΑΙΟΣ 1984

ΑΓΙΑΣΟΣ

ΝΟΜΟΣ ΛΕΣΒΟΥ

Ε.Π.Α
82-84

Οριά ευρυτερης περιοχής - Ο.Τ.Α
Greater area limits local authorities

Ορια Δημων και Κοινοτητων
Municipality and community limits

Αρτηριες
Arterial streets

[illegible]
Γ 44581/86
Εγκριση Γενικού Πολεοδομικού Σχεδίου του οικισμού Αγιάσου του Δήμου Αγιάσου (ν. Λέσβου)

6 Ιουνίου 1986

Δ/ντης Γ4
Β. ΓΡΥΠΠΗ

Ίππειον
Συκούντα
Σφατάριον

ΓΕΝΙΚΟ ΠΟΛΕΟΔΟΜΙΚΟ ΣΧΕΔΙΟ

ΚΕΝΤΡΟΝ ΦΧ 1
Φ -
Λ -

ΗΜΕΡΟΜΗΝΙΑ ΦΩΤΟΛΗΨΙΑΣ

ΟΜΑΔΑ ΜΕΛΕΤΗΣ

ΔΙΑΝΟΜΗ ΠΙΝΑΚΙΔΩΝ

ΤΕΧΝΙΚΗ ΥΠΟΔΟΜΗ

ΧΑΡΤΗΣ
Π - 2.1.1

ΜΕΤΑΦΟΡΙΚΗ ΥΠΟΔΟΜΗ-
ΕΥΡΥΤΕΡΗ ΠΕΡΙΟΧΗ


ΚΛΙΜΑΚΑ 1:25.000
ΜΑΙΟΣ 1984

ΑΓΙΑΣΟΣ
ΝΟΜΟΣ ΛΕΣΒΟΥ

Ε.Π.Α
82.84

ΥΠΟΜΝΗΜΑ

6 Ιουνίου 1986

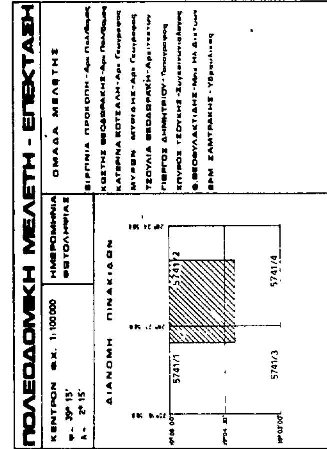

Αριθ. 36878/2086 (2)

Χαρακτηρισμός ως διατηρητέου του παλαιού κτιρίου του Δημοτικού Σχολείου της Κοινότητας Εξαμιλίων του Νομού Κορινθίας και καθορισμός ειδικών όρων και περιορισμός δόμησης αυτού.

Ο ΥΠΟΥΡΓΟΣ ΠΕΡΙΒΑΛΛΟΝΤΟΣ, ΧΩΡΟΤΑΞΙΑΣ ΚΑΙ ΔΗΜ. ΕΡΓΩΝ

Εχοντας υπόψη:

1. Τις διατάξεις του Ν.1577/1985 (ΦΕΚ 210/Α) και ειδικότερα τα άρθρα 3 και 4 (παρ. 2).

2. Την υπ' αριθ. 75724/1151/30.12.1983 κρινή απόφαση των Υπουργών Προεδρίας Κυβερνήσεως και Χωροταξίας Οικισμού και Περιβάλλοντος (ΦΕΚ 767/Β) και ειδικότερα το άρθρο 5, όπως τροποποιήθηκε με την υπ' αριθ. 28112/356 / 17.4.1985 όμοια απόφαση (ΦΕΚ 205/Β/85).

3. Την από 24.9.1985 αιτιολογική έκθεση της Δ/νσης Παραδοσιακών Οικισμών και Περιβάλλοντος (Γ7).

4. Την από 23.4.1986 (αριθ. πρωτ. 36878/2086/15.5.86) απάντηση της Κοινότητας Εξαμιλίων Νομού Κορινθίας, αποφασίζουμε:

1. Χαρακτηρίζεται ως διατηρητέο το παλαιό κτίριο του Δημοτικού Σχολείου της Κοινότητας Εξαμιλίων του Νομού Κορινθίας φερόμενο ως ιδιοκτησία της Κοινότητας Εξαμιλίων όπως φαίνεται σημειωμένο στο σχετικό πρωτότυπο τοπογραφικό σε κλίμακα 1:5.000 που έχει θεωρηθεί από τον Προϊστάμενο της Δ/νσης Πολεοδομικών Εφαρμογών με την υπ' αριθ. 36878/1986 πράξη του και που συνοπτικό του αντίτυπο δημοσιεύεται με την παρούσα απόφαση.

2. Στο χαρακτηριζόμενο ως διατηρητέο κτίριο απαγορεύεται κάθε αφαίρεση, αλλοίωση ή καταστροφή των επιμέρους αρχιτεκτονικών και διακοσμητικών στοιχείων του.

3. Επιτρέπεται η επισκευή, ο εκσυγχρονισμός των εγκαταστάσεων, η στατική ενίσχυση, η εσωτερική διαρρύθμιση και κάθε επέμβαση για λόγους στατικούς και λειτουργικούς του χαρακτηριζόμενου ως διατηρητέου κτιρίου, εφόσον δεν αλλοιώνεται ο αρχιτεκτονικός χαρακτήρας του.

4. Δεν επιτρέπεται η τοποθέτηση φωτεινών επιγραφών και διαφημίσεων στο χαρακτηριζόμενο ως διατηρητέο κτίριο.

Επιτρέπεται μόνο η τοποθέτηση επιγραφών μικρών διαστάσεων που πληροφορούν για τυχόν χρήσεις του κτιρίου.

5. Για οποιαδήποτε επέμβαση στο εξωτερικό ή εσωτερικό του διατηρητέου κτιρίου και στο περιβάλλοντα χώρο του καθώς και για την τοποθέτηση επιγραφών, απαιτείται η έγκριση της Επιτροπής Πολεοδομικού και Αρχιτεκτονικού Ελέγχου (ΕΠΑΕ).


6. Η ισχύς της παρούσας απόφασης αρχίζει από τη δημοσίευσή της στην Εφημερίδα της Κυβερνήσεως.

Αθήνα, 27 Ιουνίου 1986

Ο ΥΠΟΥΡΓΟΣ

ΕΥΑΓΓΕΛΟΣ ΚΟΥΛΟΥΜΠΗΣ


Τ ρ ι π α υ
Άγ. Αθανάσιος
ΣΥΝΟΔΕΥΕΙ ΑΡΙΘ. Γ.36878/1986
27 Ιουνίου 1986
Η ΔΙΕΥΘΥΝΤΡΙΑ
Εξαμίλια

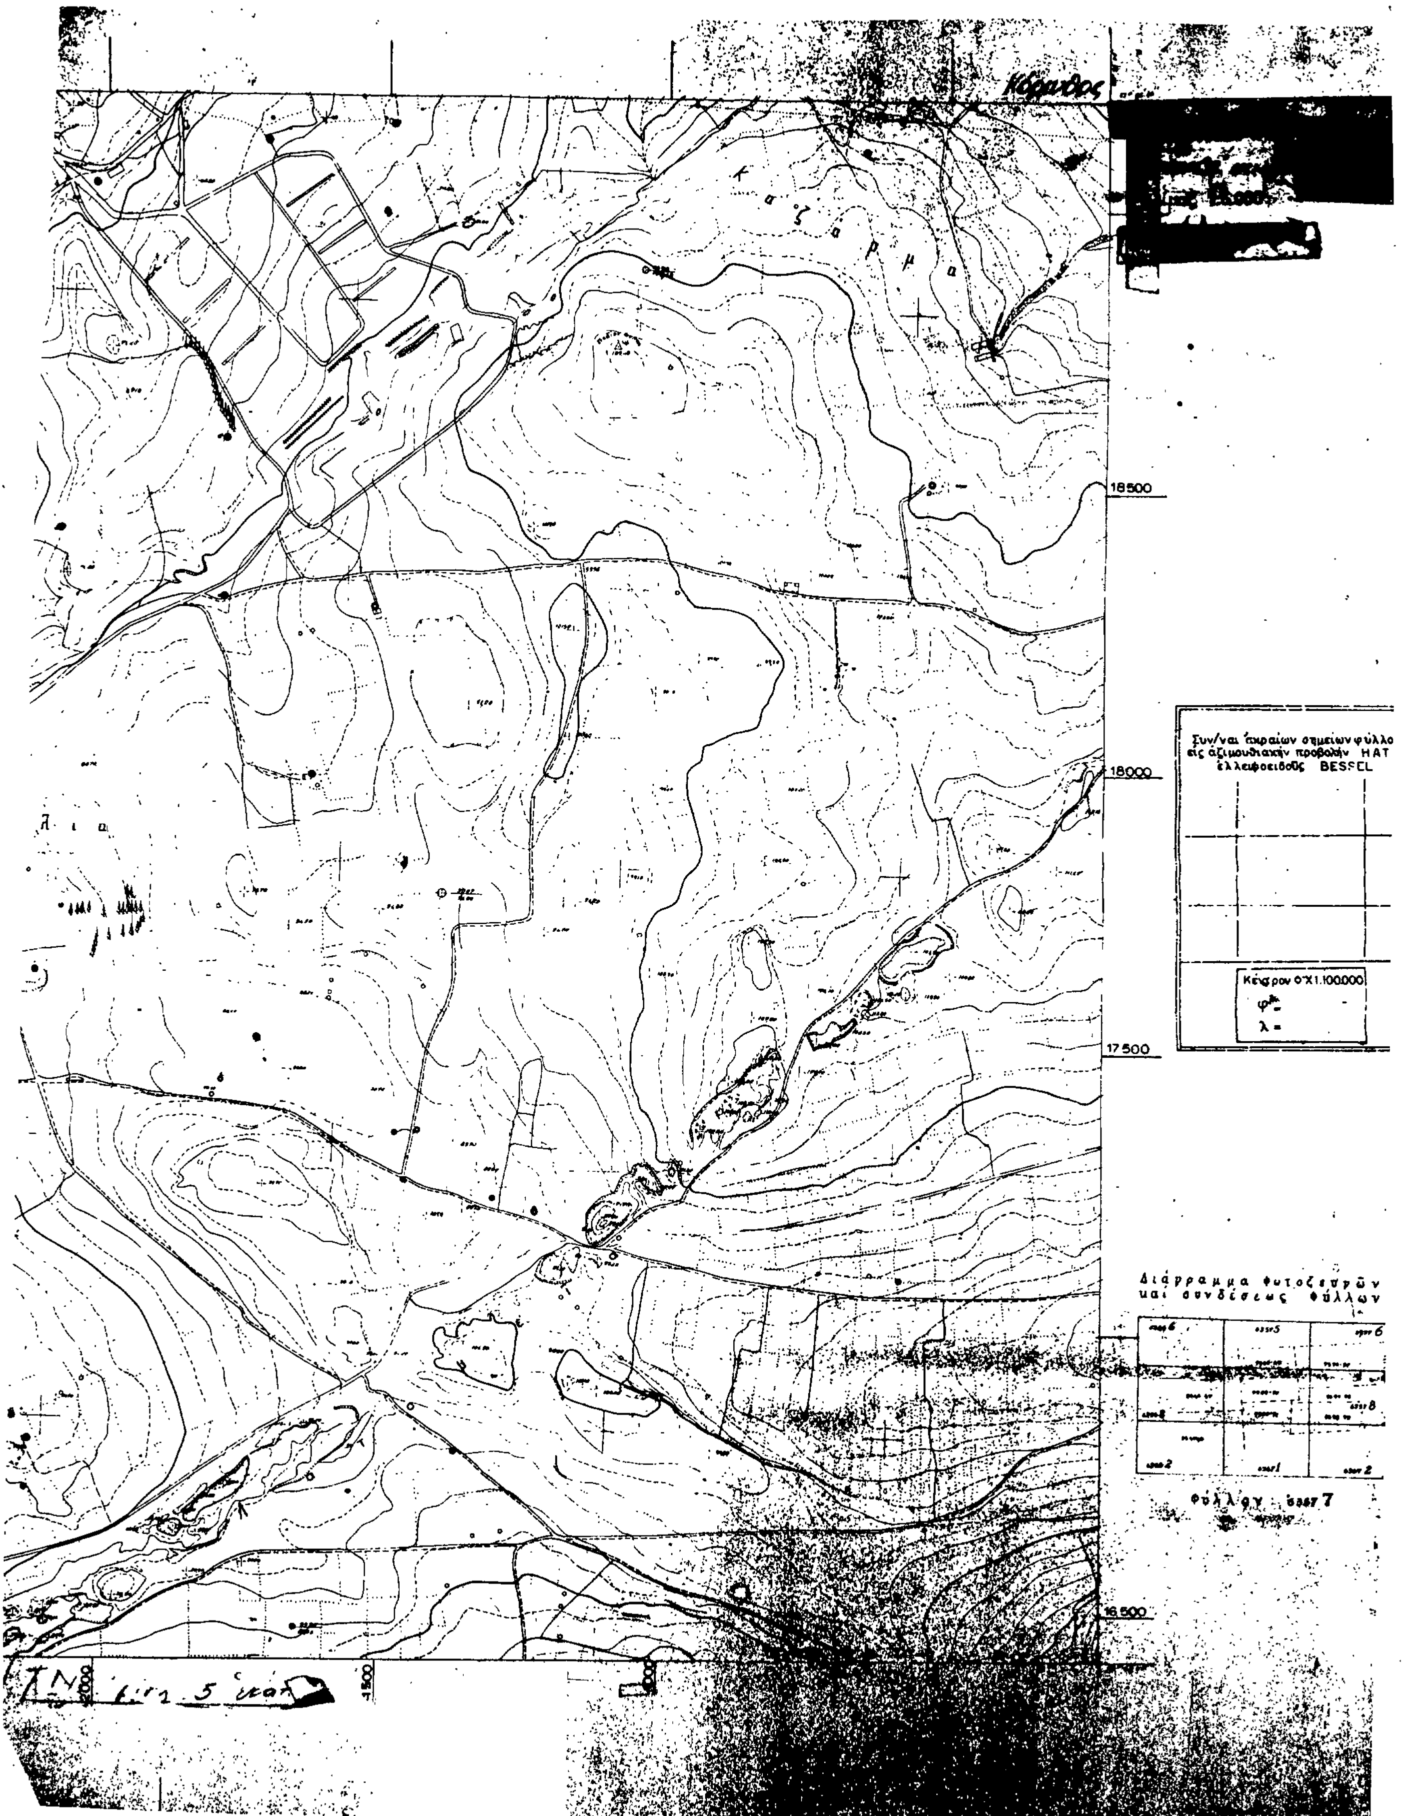
18500
18000
17500
16500
BESSEL
HAT

Αριθ. 2816/86 (3)

Καθορισμός χρήσεως παραχωρημένου ανικήτου από την Κοινότητα Ρυμνίου σε ιδιώτη.

Ο ΝΟΜΑΡΧΗΣ ΚΟΖΑΝΗΣ

Έχοντας υπόψη:

1. Το Ν. 1512/11.1.1985 (ΦΕΚ 4Α) για την τροποποίηση και συμπλήρωση πολεοδομικών διατάξεων κλπ. και ειδικότερα το άρθρο 3 παρ. 1 αυτού.

2. Το Ν. 1337/12.3.1983 (ΦΕΚ 33Δ/14.3.83) για την επέκταση των πολεοδομικών σχεδίων κλπ.

3. Το Ν. 360/1976 για τη Χωροταξία και το Περιβάλλον.

4. Το Ν. 1032/1980 για την σύσταση του Υπ.ΧΟΠ.

5. Την υπ' αριθ. 5/1985 απόφαση του Κοινοτικού Συμβουλίου Ρυμνίου.

6. Την από 16 Ιουνίου 1986 αριθ. πρωτ. 2816 εισήγηση του Τμήματος Πολεδοδομίας και ΠΕ της Νομαρχίας μας, αποφασίζουμε:


Καθορίζουμε σαν χρήση γης την λειτουργία που γενικά εξυπηρετεί την επαγγελματική εγκατάστασή κτηνοτροφικών εκμεταλλεύσεων και δραστηριοτήτων για το υπόψη τεμάχιο έκτασης 4.806 μ^2, που αποτελεί τμήμα του υπ' αριθ. 478 τεμαχίου το οποίο αναφέρεται στο απόσπασμα κτηματολογικού πίνακα του αγροκτήματος Ρυμνίου συμπληρωματικής διανομής 1962 σαν χερσολείβαδο κοινόχρηστο, όπως αυτό (το από 4.806 μ^2 τμήμα) αναφέρεται με τον αριθμό 478δ στο τοπογραφικό διάγραμμα που θεωρήθηκε από τη Δ/νση Γεωργίας και το Τμήμα Πολεοδομίας και αποτελεί αναπόσπαστο μέρος της παρούσας.

Η απόφαση αυτή να δημοσιευθεί στην Εφημερίδα της Κυβερνήσεως.

Κοζάνη, 16 Ιουνίου 1986

Ο Νομάρχης
ΓΙΩΡΓΟΣ ΚΕΡΑΜΑΡΗΣ

ΑΠΟΣΠΑΣΜΑ
ΑΓΡΟΚΤΗΜΑ ΡΥΜΝΙΟ
ΣΥΜ/ΚΗ ΔΙΑΝΟΜΗ 1962

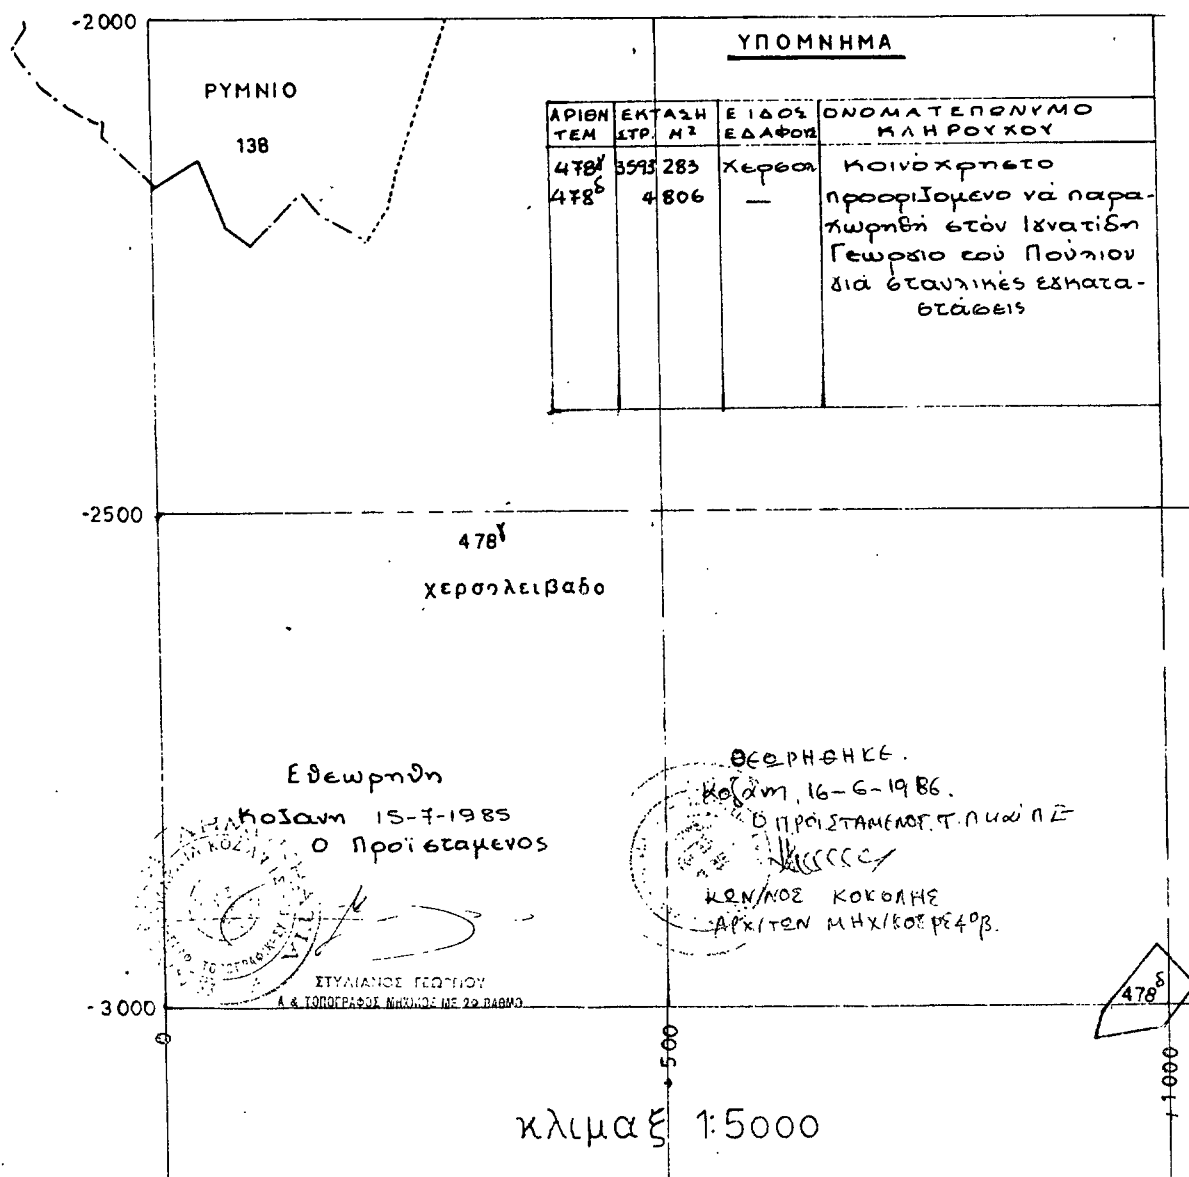

Αριθ. Τ.Π. Οικ. 2890 (4)

Καθορισμός των ορίων του οικισμού Λυγιάς Κοινότητας Βράχου, Νομ. Πρέβεζας.

Ο ΝΟΜΑΡΧΗΣ ΠΡΕΒΕΖΑΣ

Έχοντας υπόψη:

1. Τις διατάξεις του Ν. 1337/83 (ΦΕΚ Α33/14.3.83).

2. Τις διατάξεις του Ν. 1512/85 (ΦΕΚ 4/Α/11.1.85) και συγκεκριμένα το άρθρο 8 παρ. 17.

3. Τις διατάξεις του Π.Δ. «περί καθορισμού των ορίων των οικισμών της Χώρας μέχρι 2.000 κατοίκους κ.λπ.» (ΦΕΚ 181/Δ/3.5.85).

4. Τις διατάξεις του Ν. 1577/85 (ΦΕΚ 210/Α/18.12.1985) «περί Γενικού Οικοδομικού Κανονισμού».

5. Τις διατάξεις του Α.Ν. 314/68 (ΦΕΚ 47/Α), όπως τροποποιήθηκε μεταγενέστερα.

6. Την υπ' αριθ. 73/85 απόφαση του Κοινοτικού Συμβουλίου Κοινότητας Βράχου για την οριοθέτηση του οικισμού Λυγιάς (Κάτω Λυγιά - Παραλ. τμήμα) Κοινότητας Βράχου, με την οποία δεν συμφωνεί με την προταθείσα οριοθέτηση.

7. Τη γνωμοδότηση του Ν. Σ.Χ.Ο.Π. Ν. Πρέβεζας, όπως διατυπώθηκε στο 6ο πρακτικό, θέμα 2ο τη 10.6.1986 με την οποία εισηγείται κατά πλειοψηφία για τον καθορισμό των ορίων του οικισμού Λυγιάς (Κάτω Λυγιά - παραλ. τμήμα) Κοινότητας Βράχου και τον καθορισμό όρων δόμησης ως εξής:

α) Τον καθορισμό των ορίων του οικισμού Λυγιάς (Κάτω Λυγιά - παραλ. τμήμα) Κοινότητας Βράχου, όπως φαίνεται στο συνημμένο διάγραμμα σε κλ. 1:5.000 που φέρει τη σφραγίδα του Ν.Σ.Χ.Ο.Π.

β) Τον καθορισμό ελάχιστου ορίου αρτιότητας 600 μ^2, αποφασίζουμε:

1. Καθορίζουμε τα όρια του οικισμού Λυγιάς (Κάτω Λυγιά - παραλ. τμήμα) Κοινότητας Βράχου, όπως φαίνεται στο συνημμένο χάρτη με κλ. 1:5.000 που φέρει τη σφραγίδα του Ν.ΣΧ.Ο.Π.

2. Κατατάσσουμε τον οικισμό Λυγιάς (Κάτω Λυγιά - παρ. τμήμα) της Κοινότητας Βράχου σύμφωνα με το δελτίο κατηγοριοποίησης των οικισμών της μελέτης των ανοικτών πόλεων του Νομού Πρέβεζας σε παραλιακό, αδιάφορο, μεσαίο.


3. Καθορίζουμε ελάχιστο όριο αρτιότητας οικοπέδων τα εξακόσια τετραγωνικά μέτρα (600 μ^2).

Η απόφαση αυτή να δημοσιευθεί στην Εφημερίδα της Κυβερνήσεως μαζί με το συνημμένο διάγραμμα, σύμφωνα με το Π.Δ. της 24.4.85 (ΦΕΚ 181/Δ/3.5.85).

Πρέβεζα, 12 Ιουνίου 1986

Ο Νομάρχης

ΘΩΜΑΣ ΜΕΡΕΝΤΙΤΗΣ

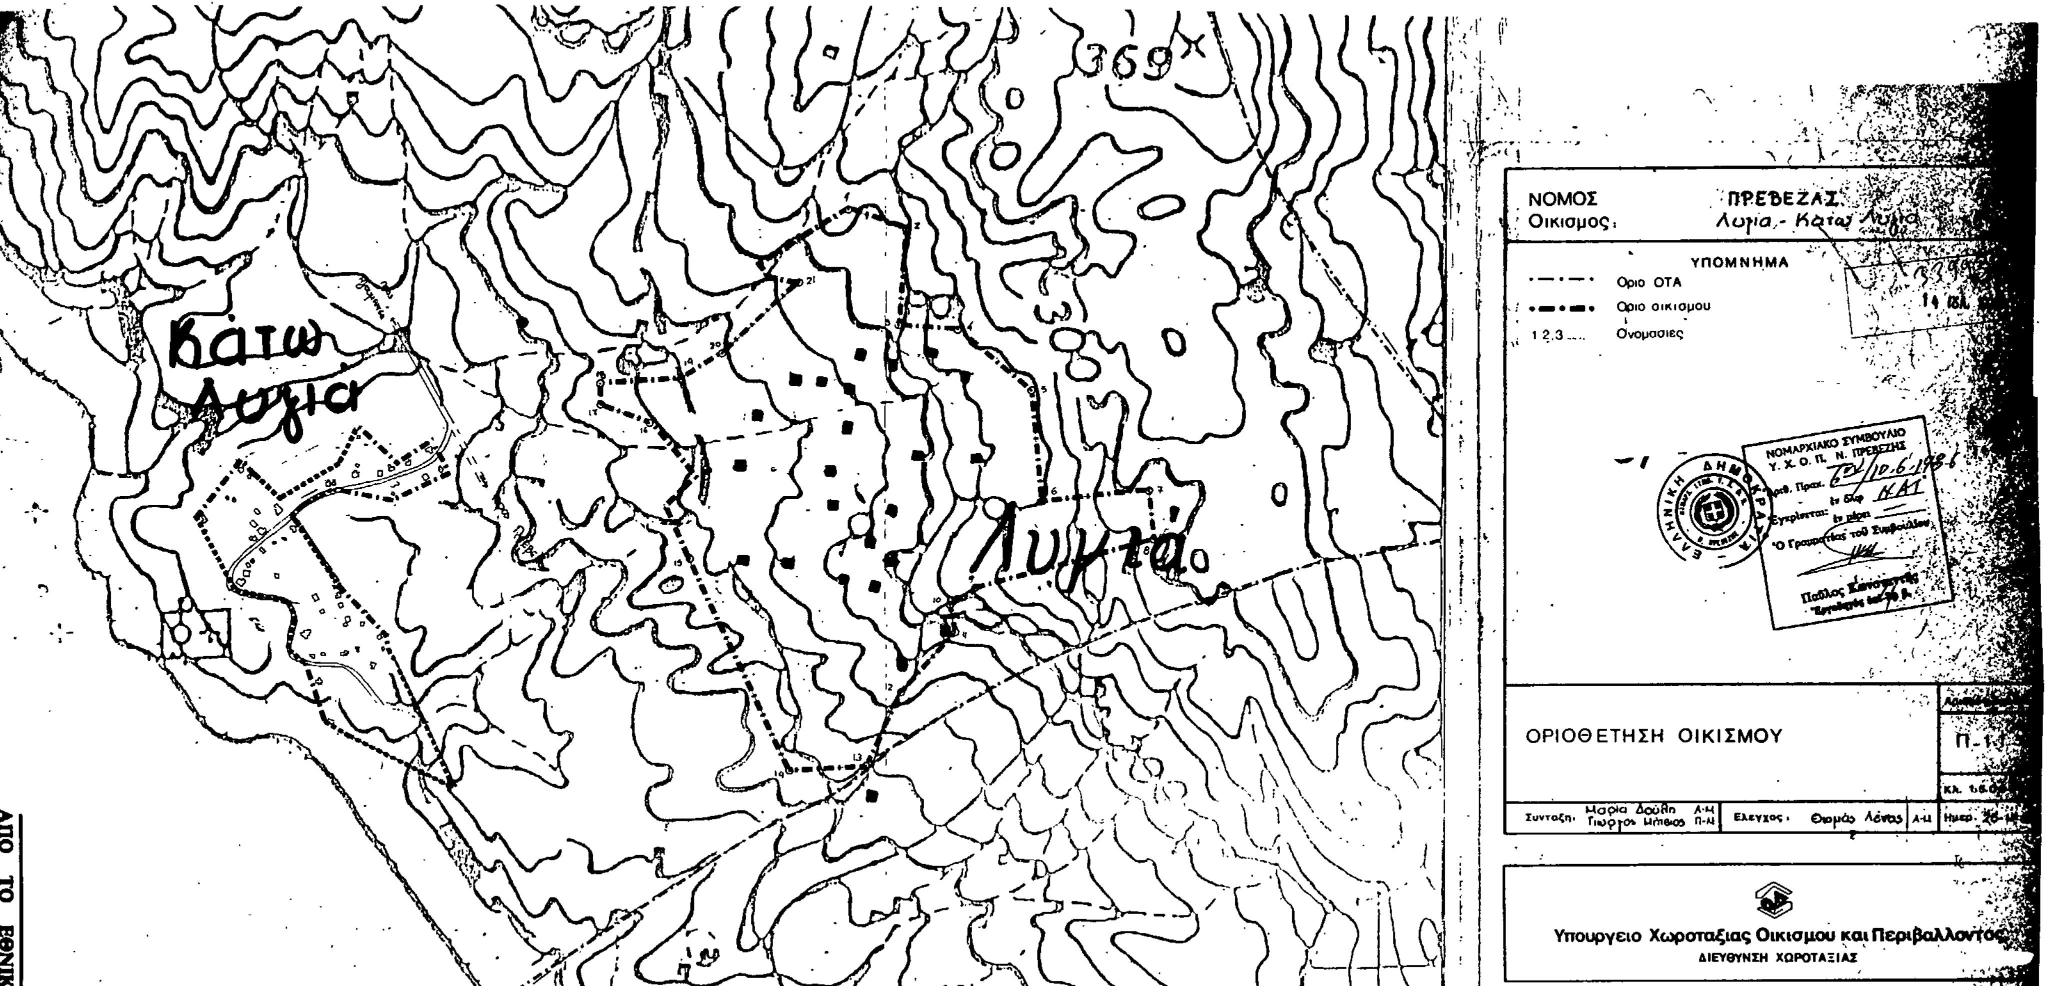
ΝΟΜΟΣ ΠΡΕΒΕΖΑΣ
Οικισμος: Λυγια - Κατω Λυγια
ΥΠΟΜΝΗΜΑ
Οριο ΟΤΑ
Οριο οικισμου
1 2 3 ..... Ονομασιες
ΝΟΜΑΡΧΙΑΚΟ ΣΥΜΒΟΥΛΙΟ Υ. Χ. Ο. Π. Ν. ΠΡΕΒΕΖΗΣ
ΟΡΙΟΘΕΤΗΣΗ ΟΙΚΙΣΜΟΥ
Π-1
Υπουργειο Χωροταξιας Οικισμου και Περιβαλλοντος
ΔΙΕΥΘΥΝΣΗ ΧΩΡΟΤΑΞΙΑΣ
369
Λυγια
Κατω Λυγια